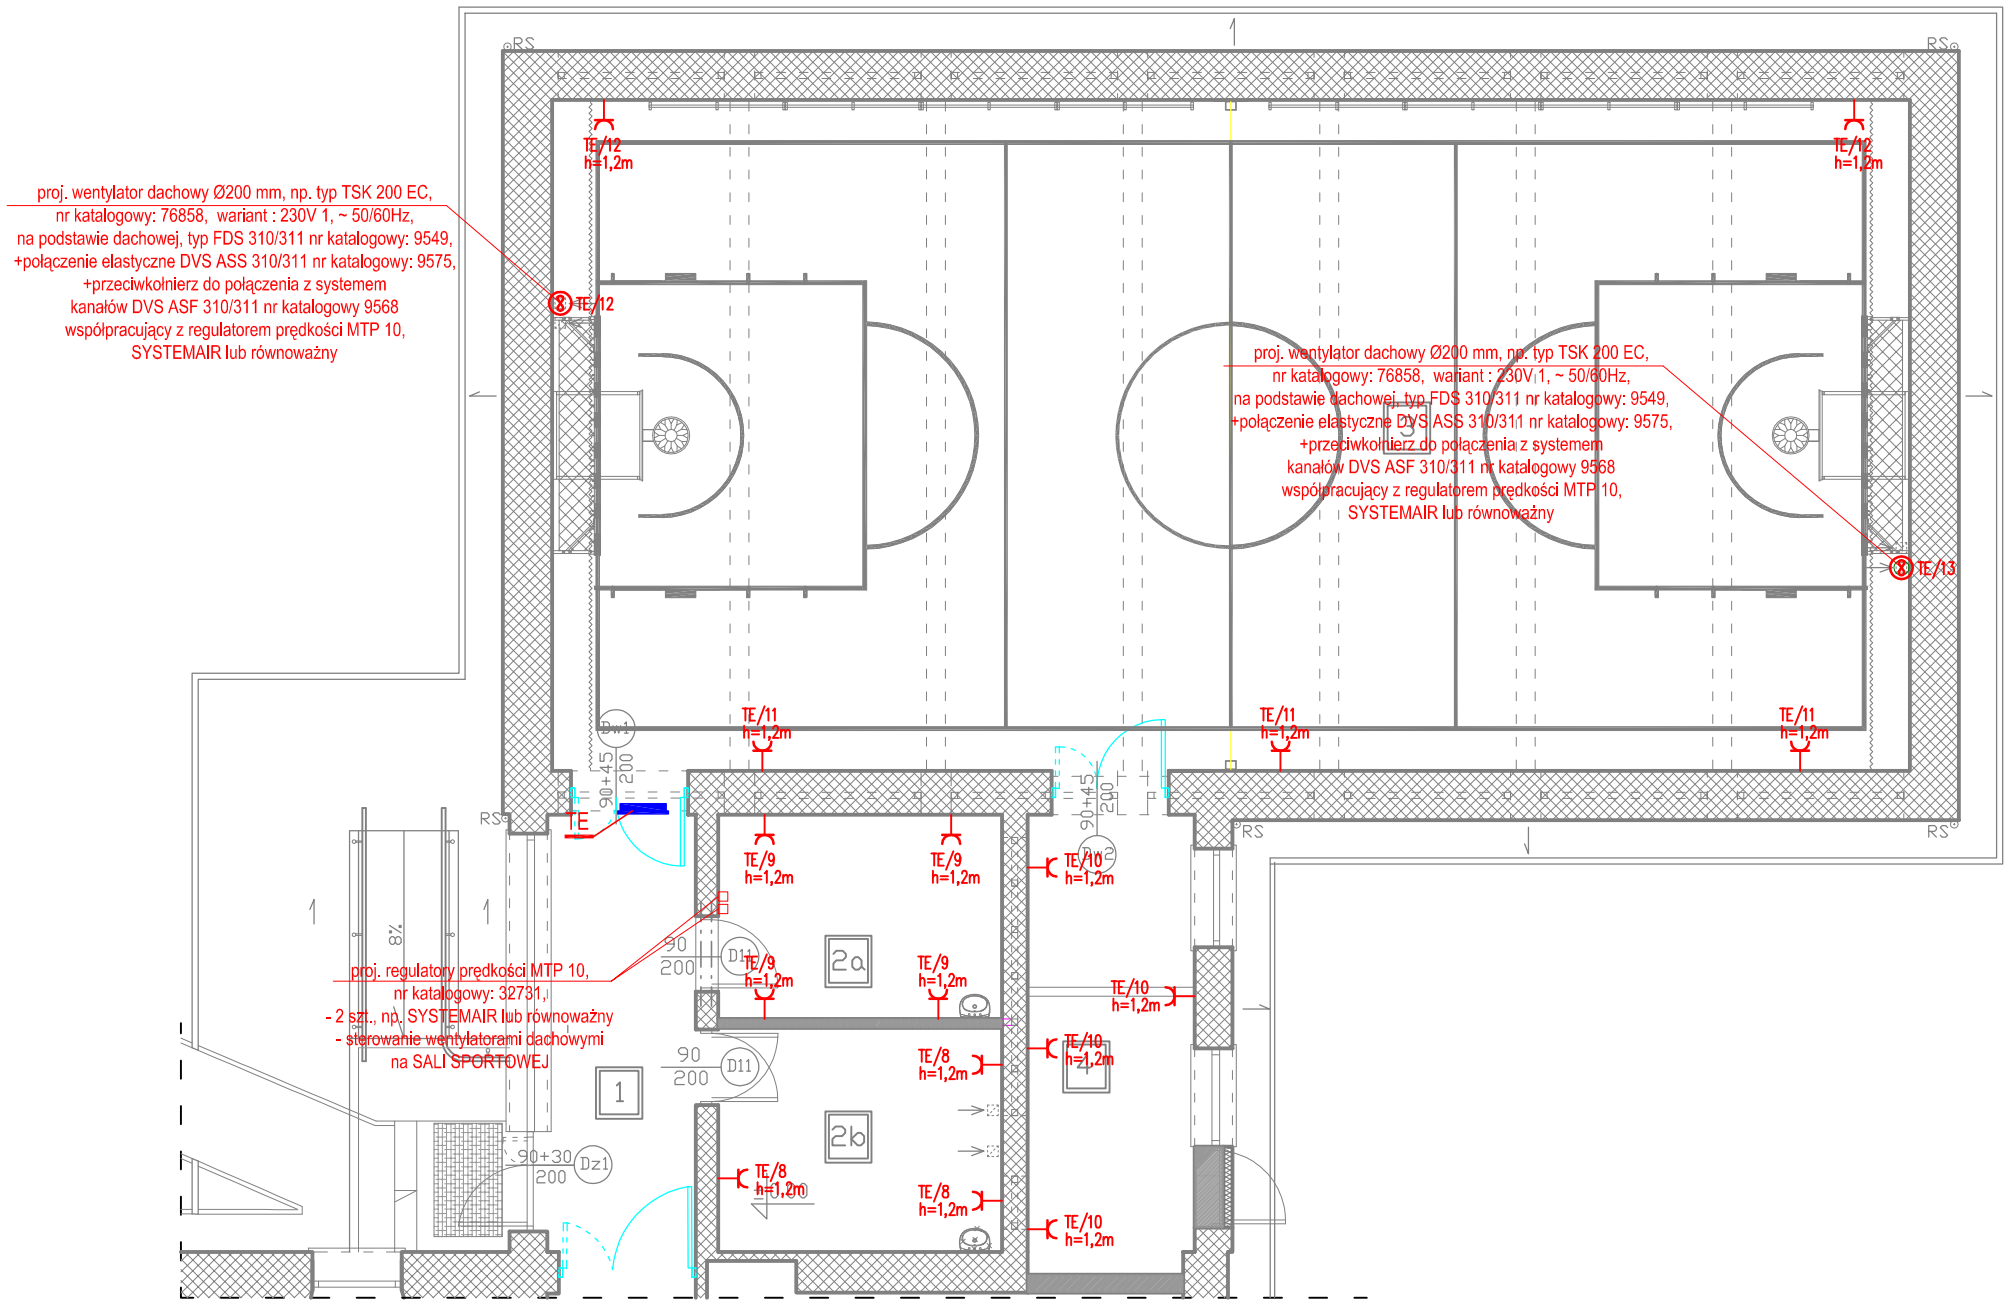

OSTPROJEKT Biuro Architektoniczno Budowlane Mirosław Grzyb 07 - 410 Ostrołęka ul. Kilińskiego 32a tel. (29) 764 57 99	Nazwa rys. RZUT PARTERU-instalacja oświetlenia	Nr rys. E-02
	Nazwa inwestycji: Roboty remontowe w sali gimnastycznej Zespołu Szkół im. Bolesława Prusa w Pułtusku	
	Adres inwestycji: ul. M. Konopnickiej 9, 06-100 Pułtusk działka nr 111/4, część działki nr 110	Skala: 1:100
	Inwestor: Zespół Szkół im. Bolesława Prusa w Pułtusku ul. M. Konopnickiej 9, 06-100 Pułtusk	
Zespół projektowy: PROJEKTANT: mgr inż. Marek Blat	Specjalność: energetyczna Upr.: MAZ/0544/PWBE/15 Podpis:	branża sanitarna
		Data: 06.2022r.